

Image non contractuelle Echelle: 1/200 eme

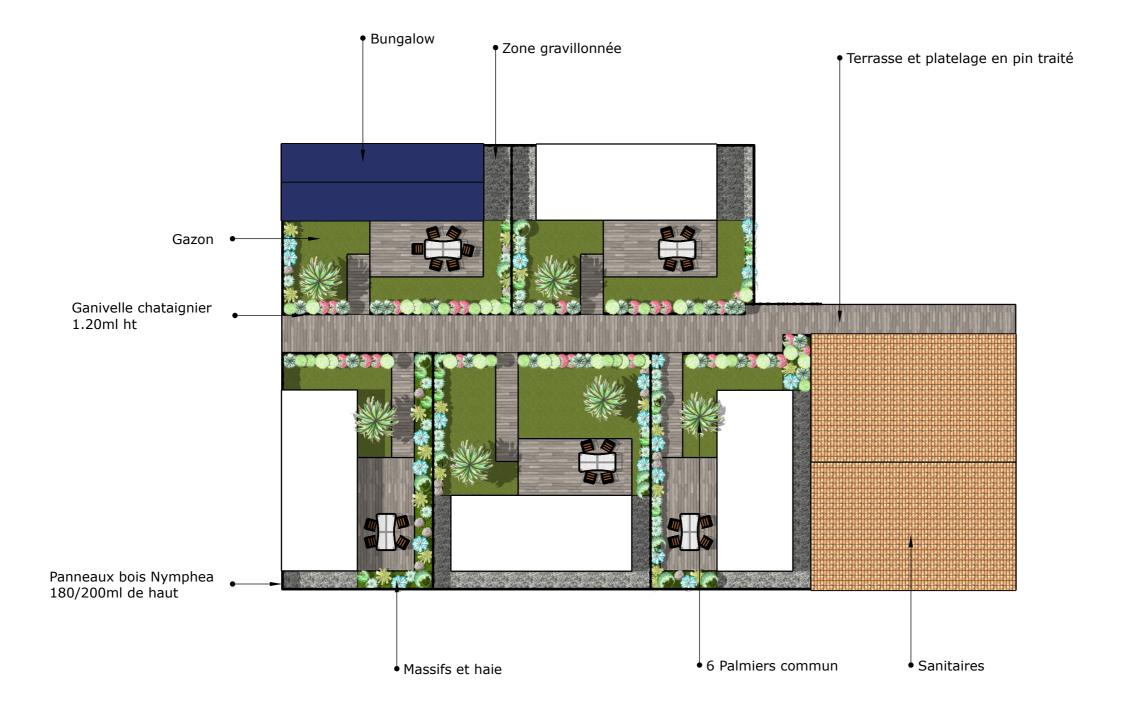

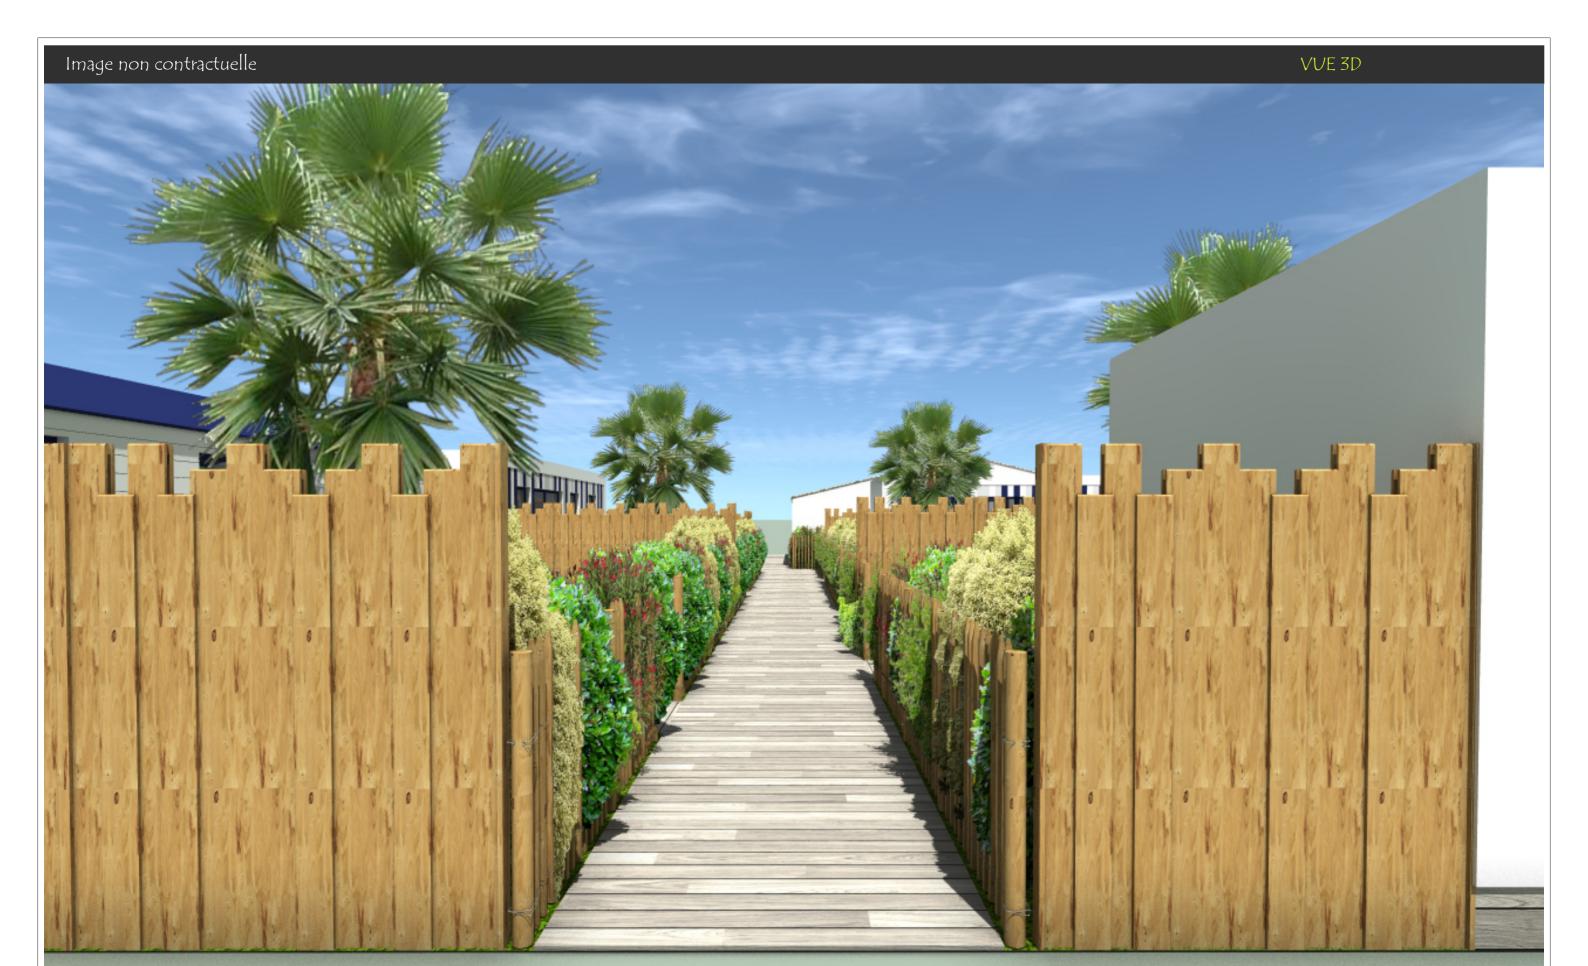











CAMPING LES OYATS LE FENOUILLER Projet d'aménagement





CAMPING LES OYATS LE FENOVILLER Projet d'aménagement





CAMPING LES OYATS LE FENOVILLER Projet d'aménagement

